



ETAGE 2

SURFACE TOTALE = 1 200 m²

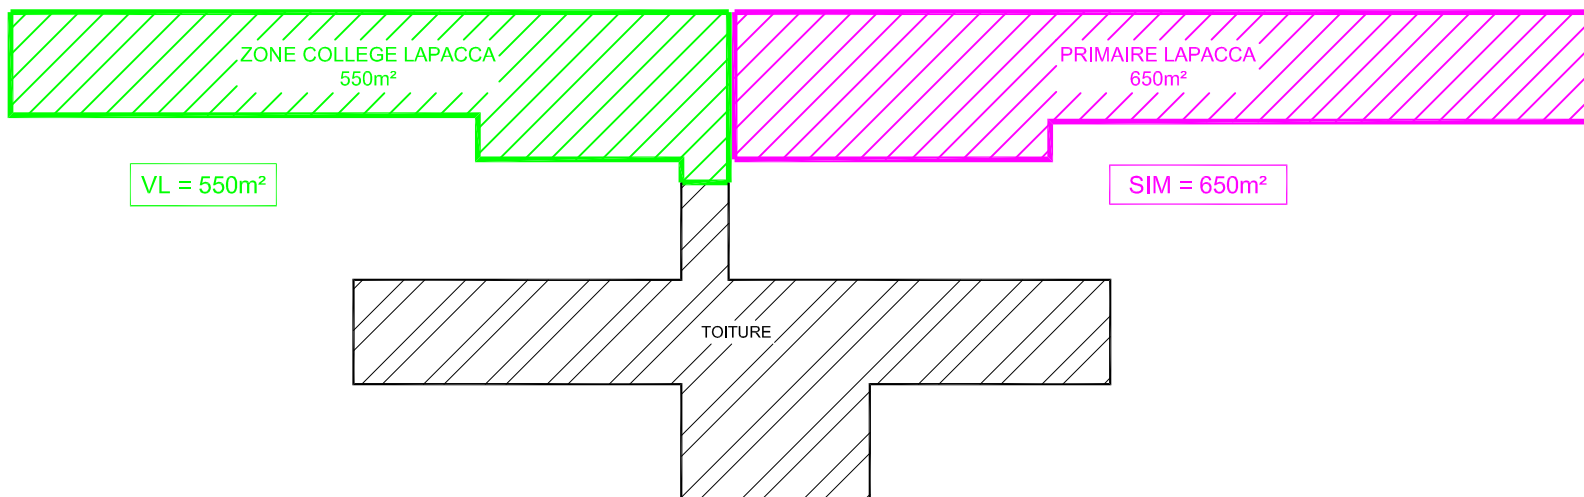


ETAGE 1

SURFACE TOTALE = 1 200 m²

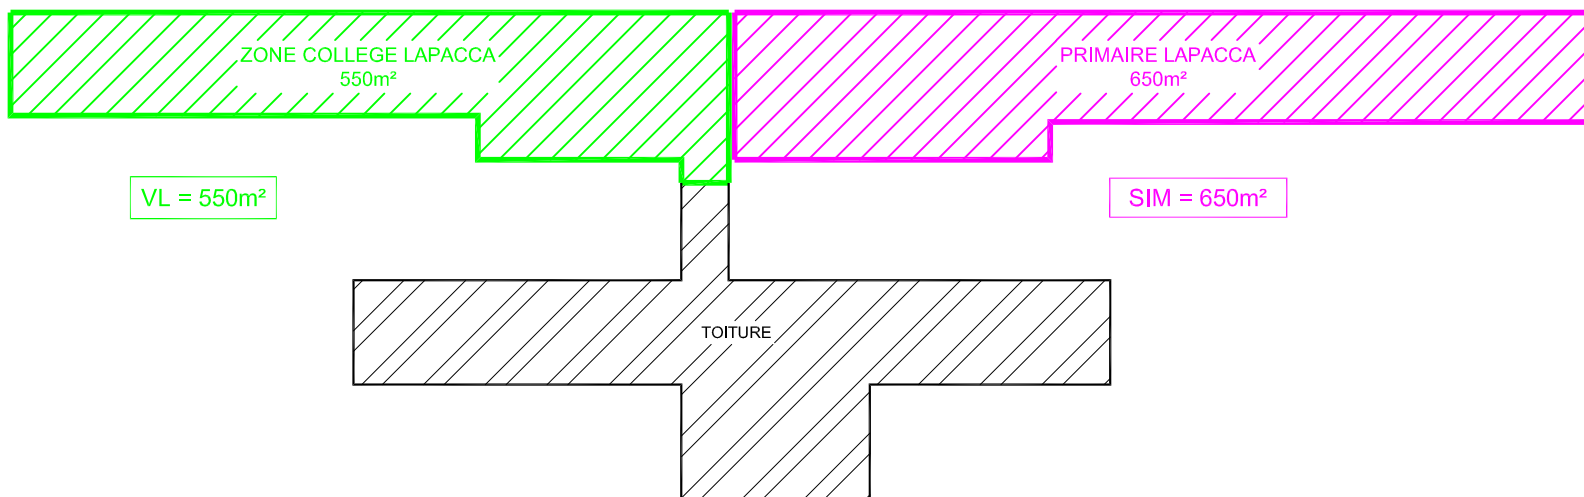


REZ-DE-CHAUSSEE

SURFACE TOTALE = 2 230 m²

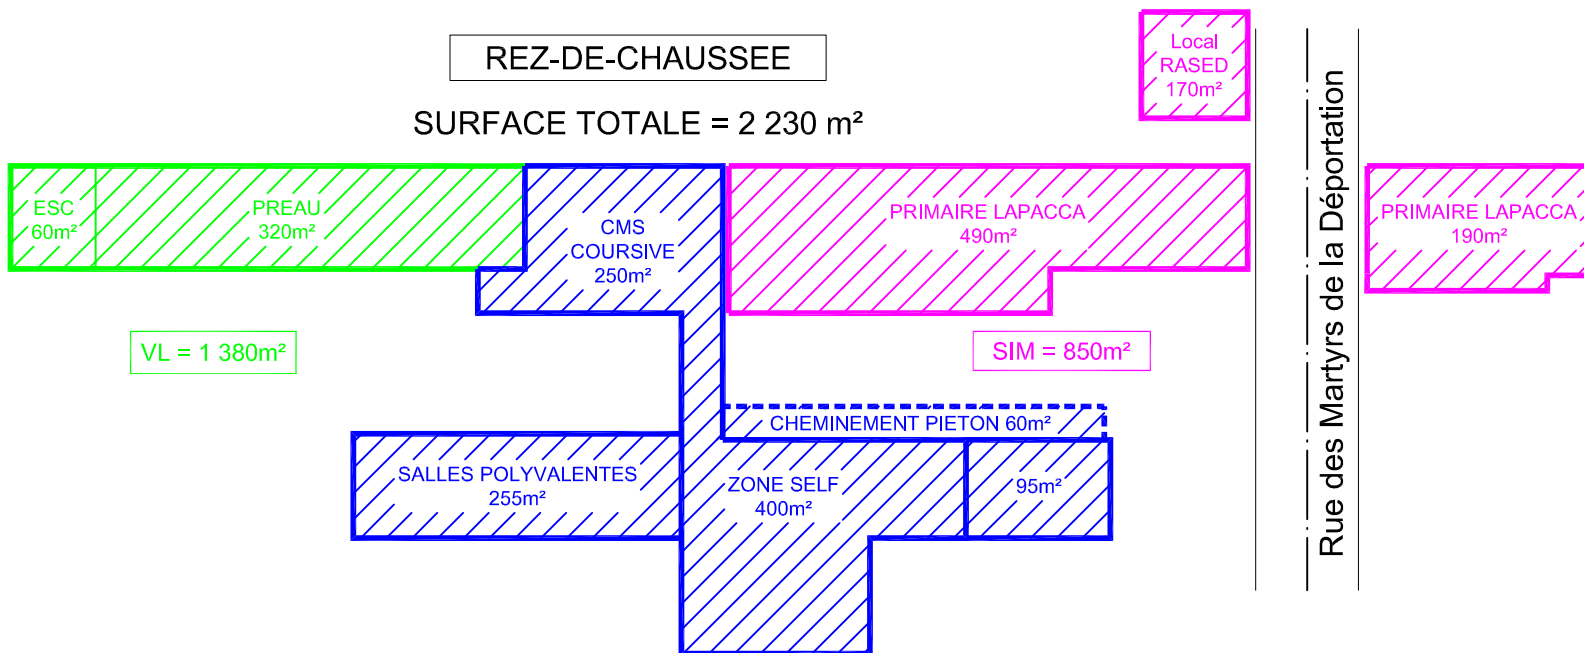

SOUS-SOL

SURFACE TOTALE = 1 335 m²

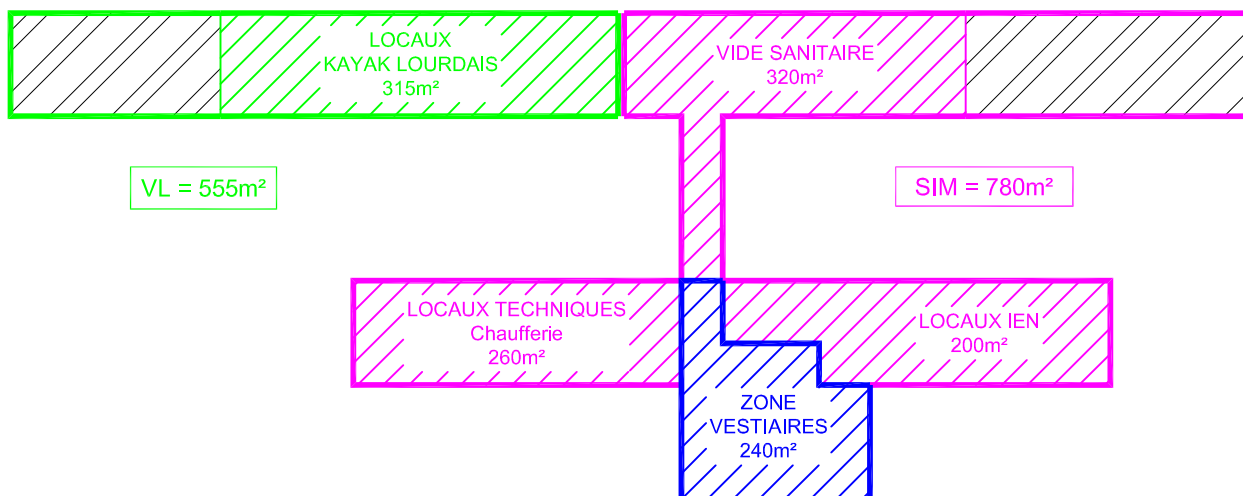

LEGENDE

- Ville de Lourdes - Propriétaire des locaux
- SIMAJE - Propriétaire des locaux
- Superficie des locaux occupés par le SIMAJE appartenant à la Ville de Lourdes - 900m²

Tableau des Surfaces

VILLE DE LOURDES		SIMAJE	
Sous-Sol	555 m ²	Sous-Sol	780 m ²
RDC	1 380 m ²	RDC	850 m ²
Etage 1	550 m ²	Etage 1	650 m ²
Etage 2	550 m ²	Etage 2	650 m ²
TOTAL:	3 035 m²	TOTAL:	2 930 m²
Superficie Totale du Bâtiment		5 965 m ²	



BATIMENT COLLEGE DU LAPACCA
 Nomenclature du Bâtiment
 Etat des lieux surfaces
 pour convention SIMAJE / Mairie de Lourdes

Date:
18/07/2019

Echelle:
SANS