


REZ-DE-CHAUSSEE

Ecole Primaire
LAPACCA

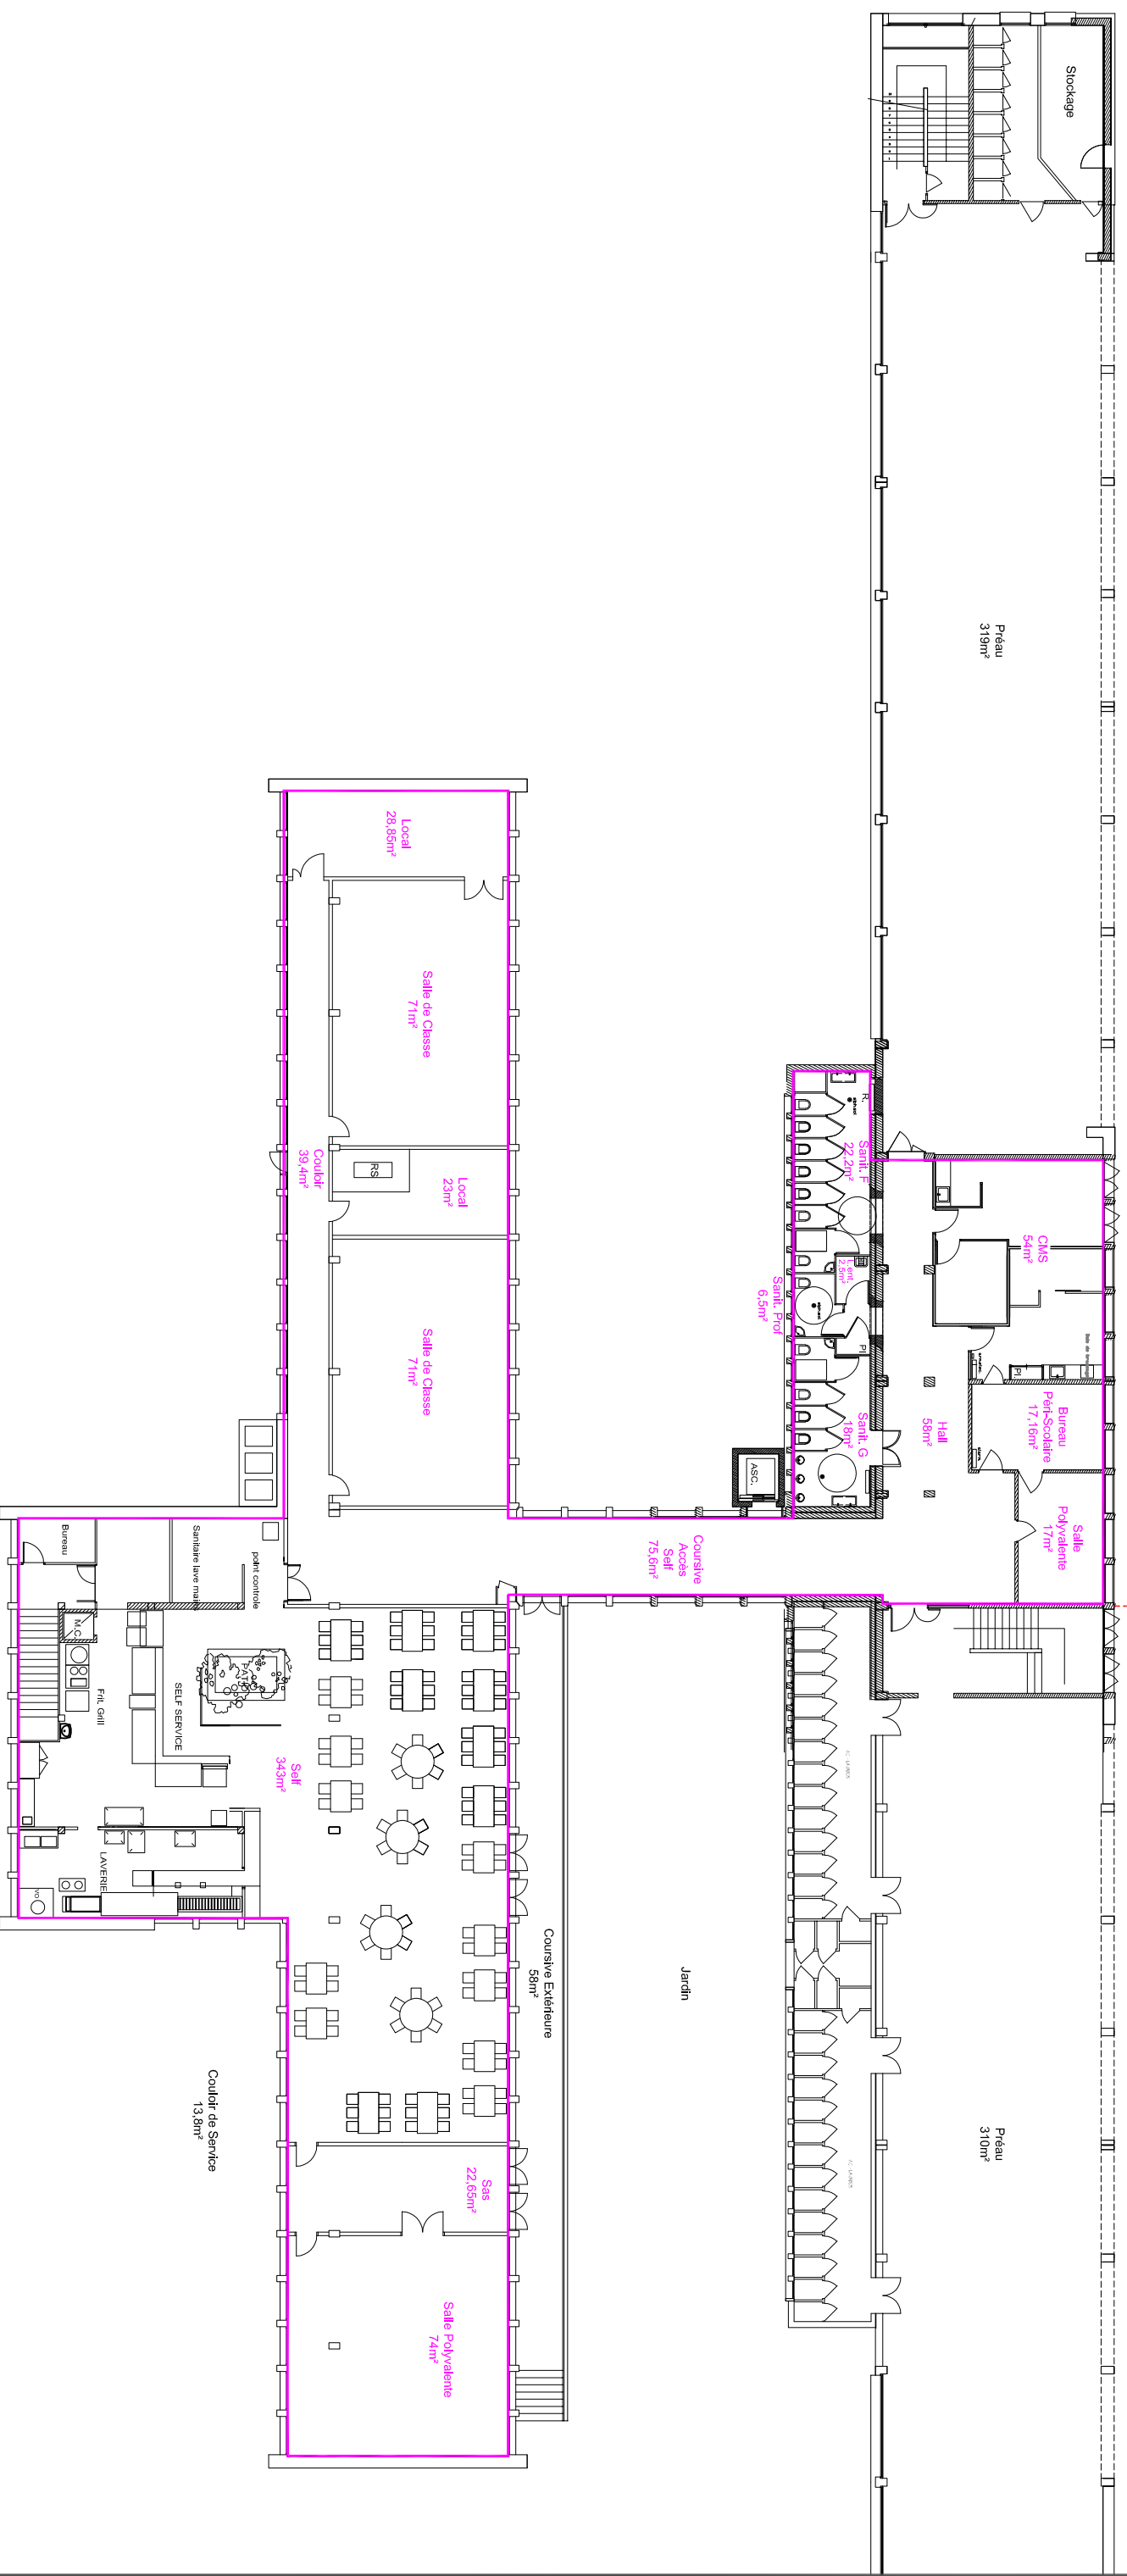

BATIMENT COLLEGE DU LAPACCA

Niveau Rez de Chaussée
Etat des lieux surfaces pour convention SIMAJE / Mairie de Lourdes