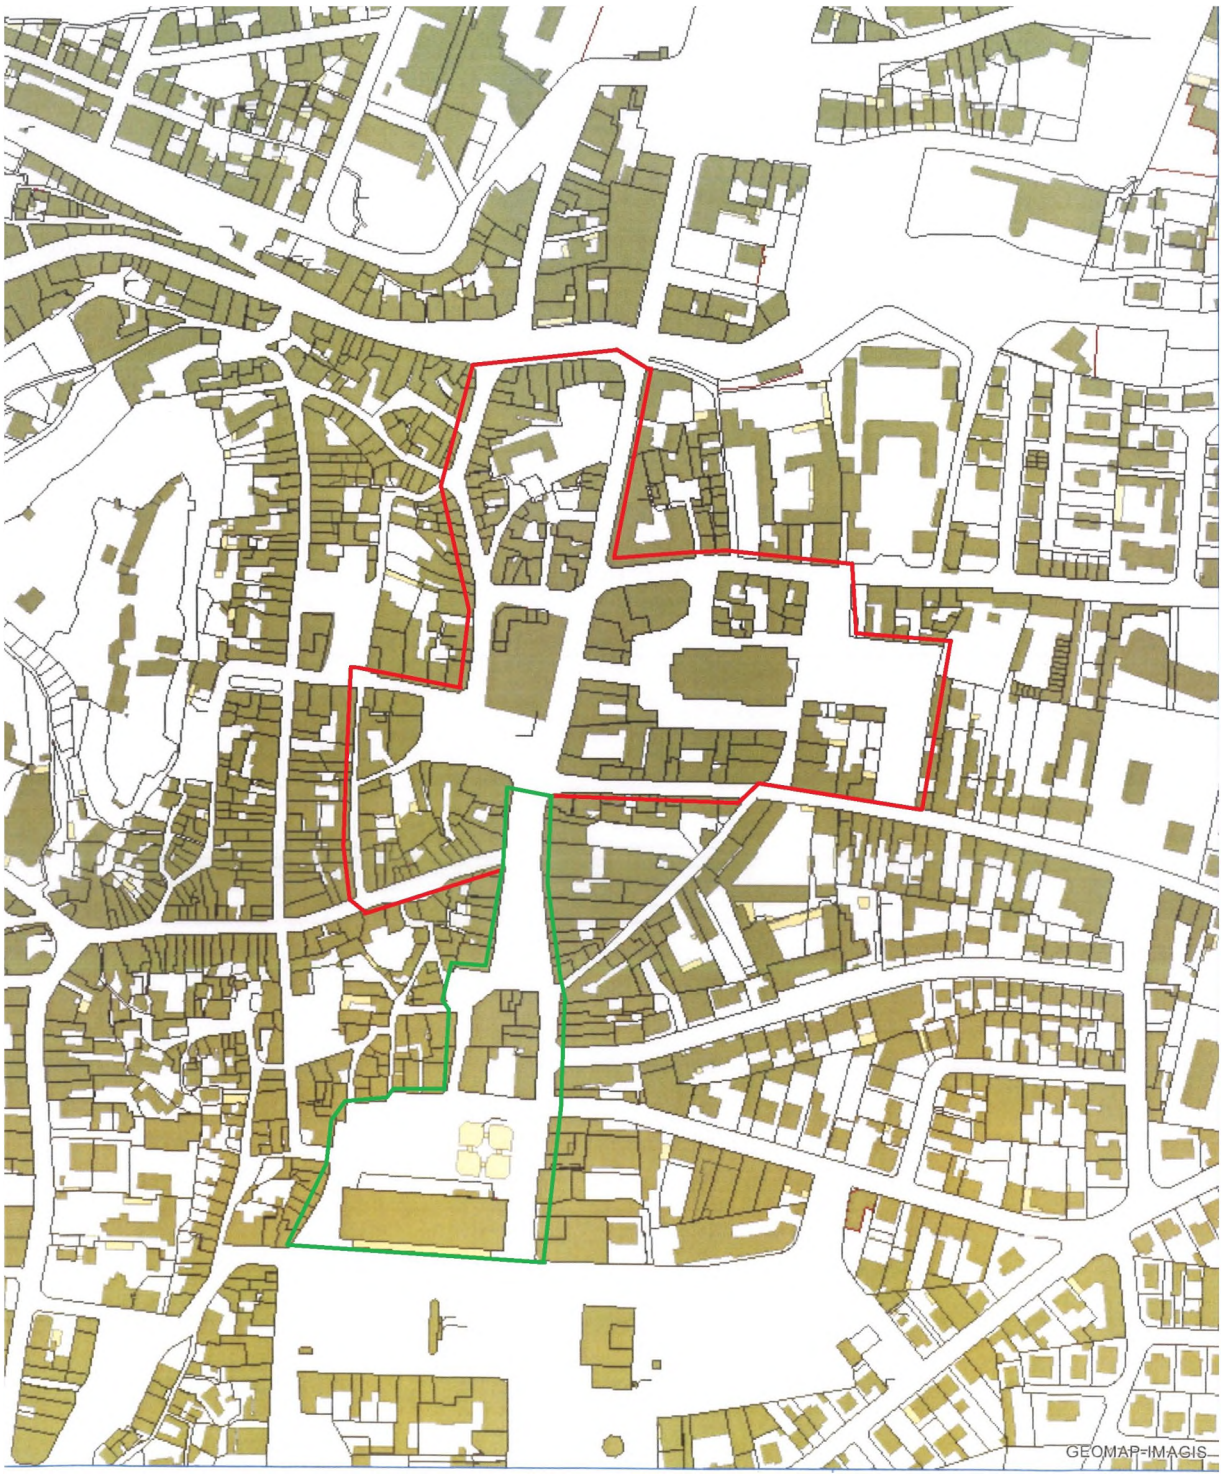PERIMETRES PLANS FAÇADES 1 ET 2